
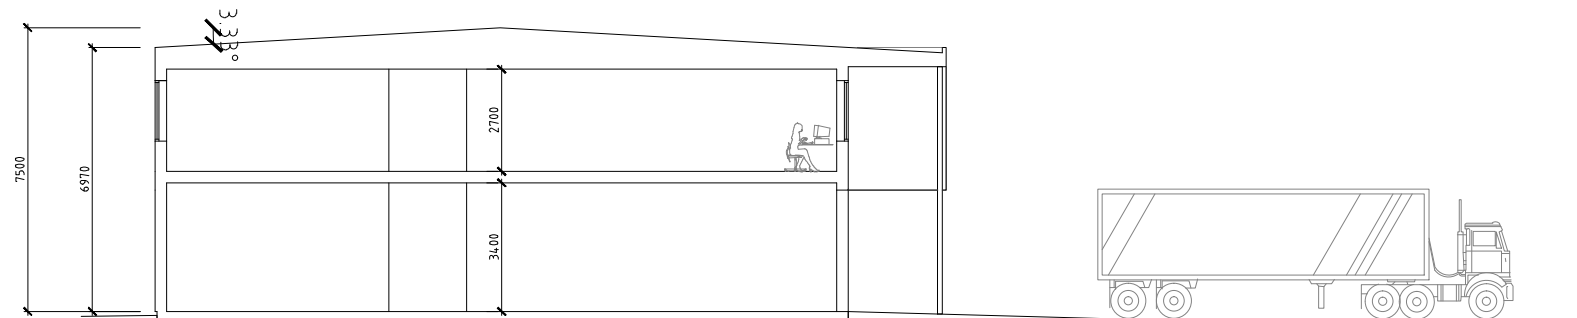


PLAN 1
 BYA= 920 m²
 BRA= 875 m²

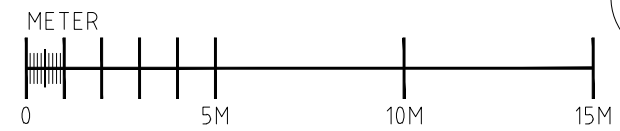

SEKTION AA

A	SE REV. PM 1a	171012	JS
BET	ÄNDRINGEN SVARER	SIGN	DATUM
BYGGLOVSHANDLING			
HANTVERKSLOKAL			
 MATS & ARNE ARKITEKTKONTOR AB Box 236 444 23 Stenungsund Telefon 0303-66 440 Fax 0303-77 17 50 kontor@matsoarne.se www.matsoarne.se			
UPPDRAG NR	RITAD AV	HANDLÄGGARE	
2015109	JS	M. SAMUELSSON	
DATUM	ANSVARIG		
2017-06-05			
HÖGENORUM 1: 225			
STENUNGSUNDS K.N			
NYBYGGNAD AV INDUSTRILOKAL			
PLAN 1, SEKTION			
SKALA A1	SKALA A3	NUMMER	BET
1:100	1:200	A-40.1-100	A