

FÖRKLARINGAR


KULÖRER:

ÖVRE DEL: PAROC WHITE  
NCS: 1002-G50Y


NEDRE DEL: PAROC  
METALLIC DARK SILVER  
NCS: 5000-R77B

FÖNSTER/DÖRRAR:  
NCS 7010-B90G


SOCKEL: BETONG

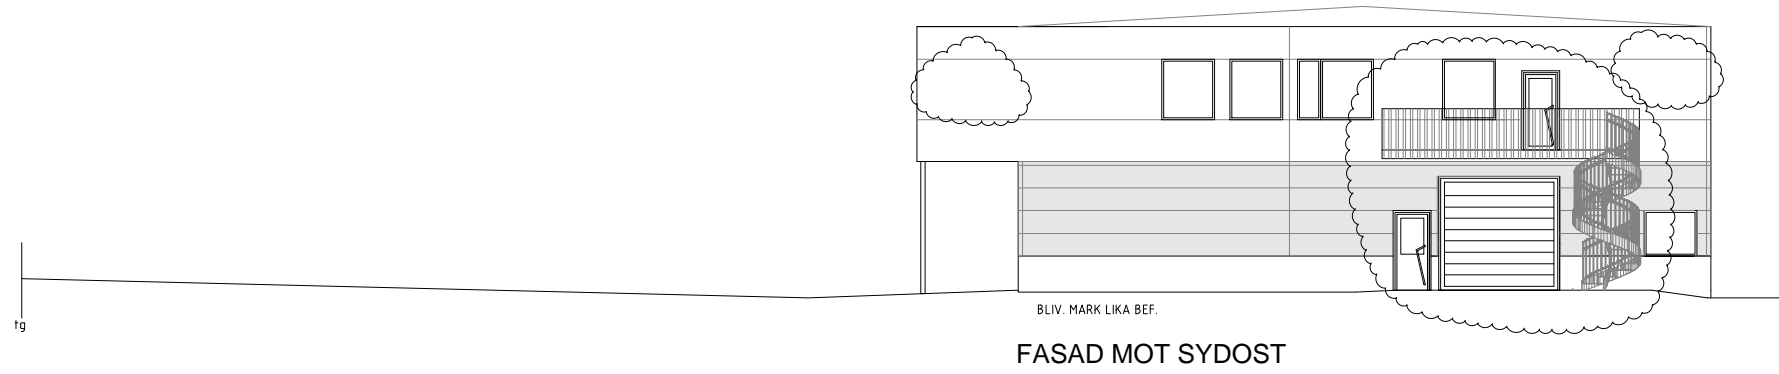


FASAD MOT SYDOST

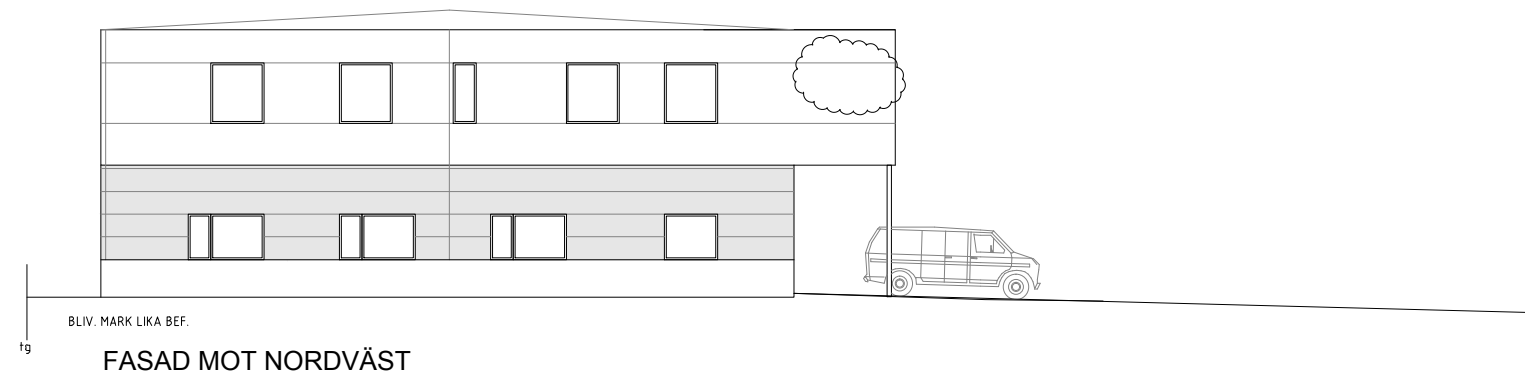


FASAD MOT NORDVÄST

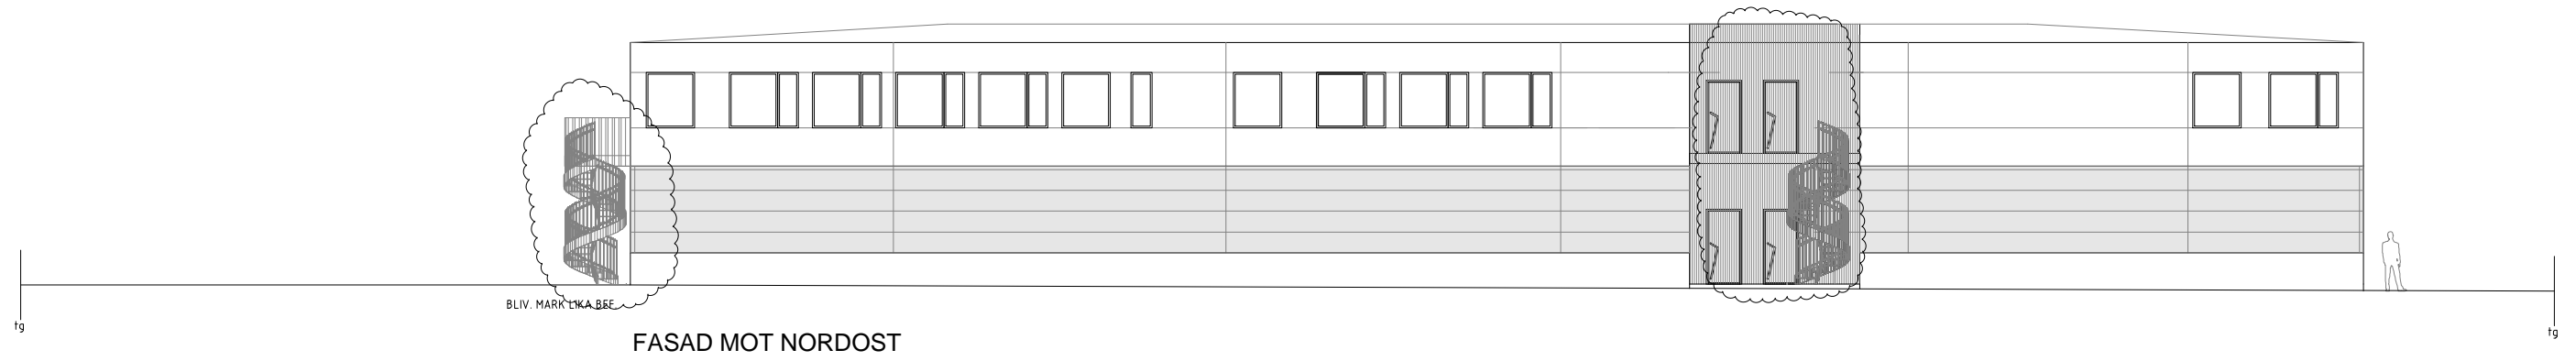

FASAD MOT NORDÖST

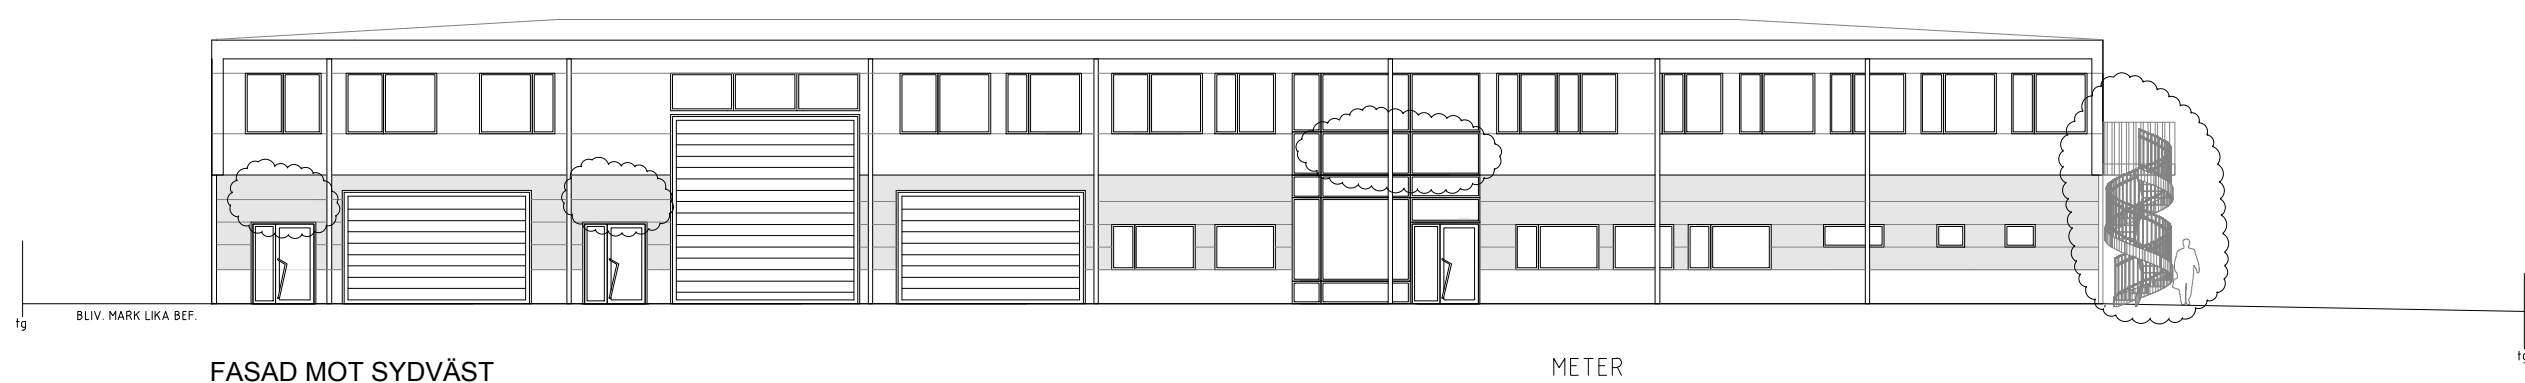

FASAD MOT SYDVÄST

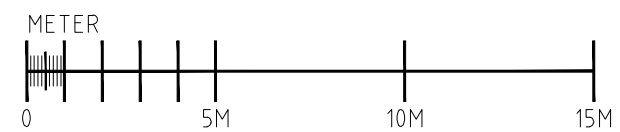

A	SE REV. PM1a	171012	JS
BET	ÄNDRINGEN AVSER	SIGN	DATUM
BYGGLOVSHANDLING			
HANTVERKSLOKAL			
 MATS & ARNE ARKITEKTKONTOR AB Box 236   444 23 Stenungsund Telefon 0303-66 440 Fax 0303-77 17 50 kontor@matsoarne.se www.matsoarne.se			
UPPDRAG NR	RITAD AV	HANDLÄGGARE	
2015109	GC	M. SAMUELSSON	
DATUM	ANSVARIG		
2017-06-05			
HÖGENORUM 1: 225			
STENUNGSUNDS K:N			
NYBYGGNAD AV INDUSTRILOKAL			
FASADER			
SKALA A1	SKALA A3	NUMMER	BET
1:100	1:200	A-40.3-100	A