



# HUS M

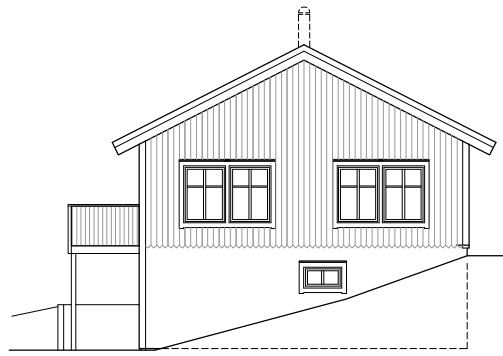


Fasad mot sydväst




Fasad mot sydost

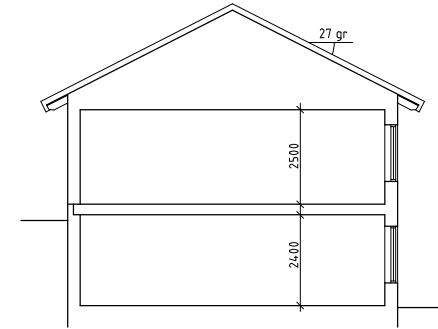

Sektion A-A

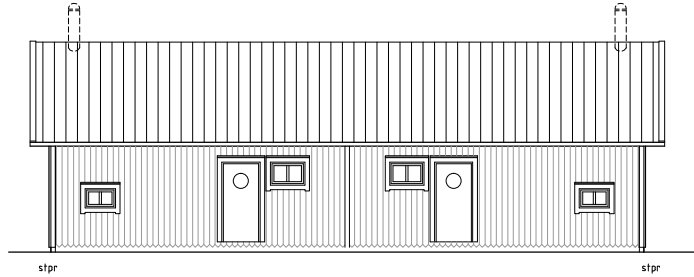


Fasad mot nordost

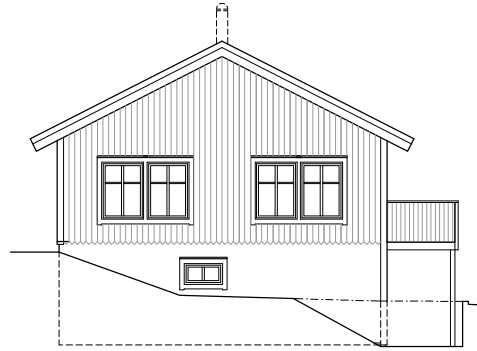

Fasad mot nordväst


4 RoK  
59.6 kvm  
Lgh nr HM1:1

4 RoK  
59.6 kvm  
Lgh nr HM2:1

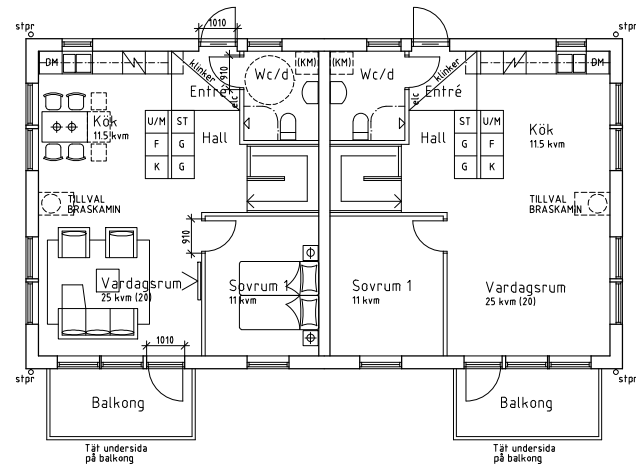

ÖVRE PLAN

BOA 44.5 kvm BIA 15 kvm  
Lgh nr HM1:1

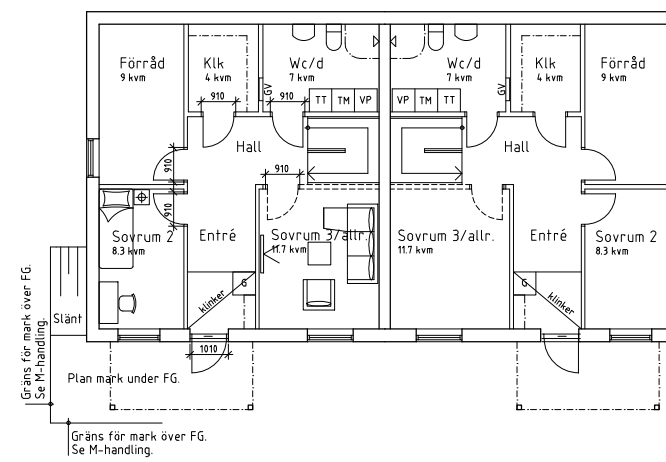

BOTTENPLAN

BOA 44.5 kvm BIA 15 kvm  
Lgh nr HM2:1

## FÖRKLARINGAR OCH FÖRESKRIFTER

### FÖRKLARINGAR

Mått anges i millimeter.

Fasad: Stående och liggande trä, kulör enl. färgsättningsbilaga.

Tak: Takpannor, kulör enl. färgsättningsbilaga.

Räcken: Pinnräcken i galvaniserat stål.

Dörrar, fönster: kulör enl. färgsättningsbilaga.

### AREASAMMANSTÄLLNING

BYA	138 kvm
BTA	276 kvm
BOA	208 kvm
BIA	30 kvm
OPA	13 kvm

### TECKENFÖRKLARINGAR

elc = KOMBINERAT ELCENTRAL OCH MEDIASKÅP

stpr = STUPRÖR

G = Garderob

L = Linneskåp

ST = Städskåp

U/M = Högsåp för ugn o micro

K = Kylskåp

F = Frysskåp

H = Håll

DM = Diskmaskin

[KM] = Plats för ev. kombimaskin

TM = Tvättmaskin

TT = Torktumlare

VP = Värmepump

GV = Golvvärme

KH = Kapphylla

BET	ANT	ÄNDRINGEN AVSER	SIGN	DATUM
-----	-----	-----------------	------	-------

## BYGGLOVSHANDLING

BAUMHUSFÖRGET  
**PRIVATBOSTÄDER AB**

MATS ABRAHAMSSON ARKITEKTKONTOR AB  
KAPPLANDSGÅTAN 56  
TEL 031-773 81 60 070-575 23 97 414 78 GÖTEBORG  
www.mosab.se

UPPDRAG NR: MA ANSVARIG: Mats Abrahamsson

REVISOR: MA HANDLÄGGARE: MA

DATUM: 2021-02-12

ELLENE 1:399 SOTENÄS KOMMUN

NYBYGGNAD AV BOSTADSHUS

HUS M

SKALA: 1:100(A1) 1:200(A3) jämför skälstock

NUMMER: A-40-1-0910

BET