




# HUS P

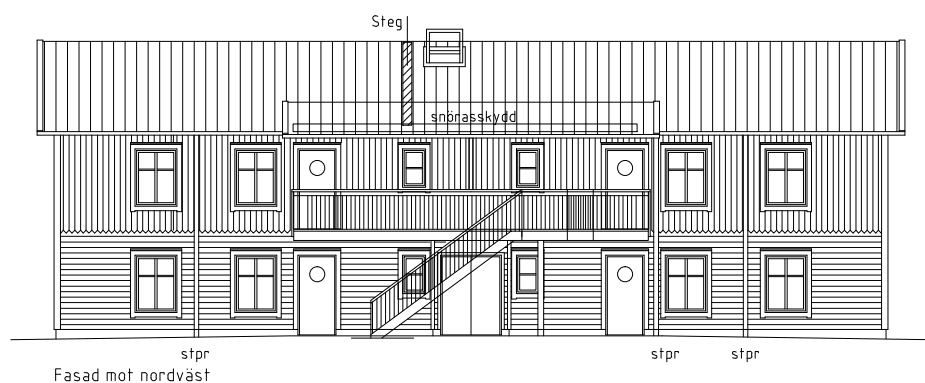

Fasad mot nordväst

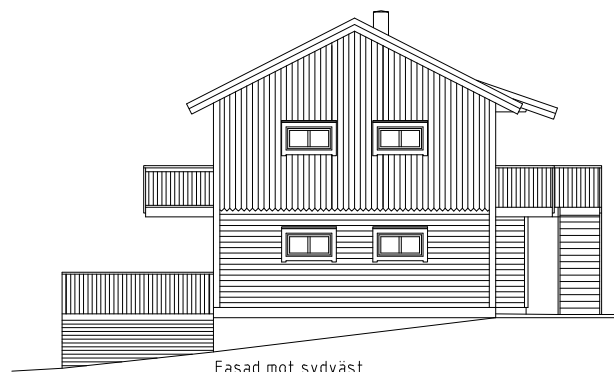


Fasad mot sydväst

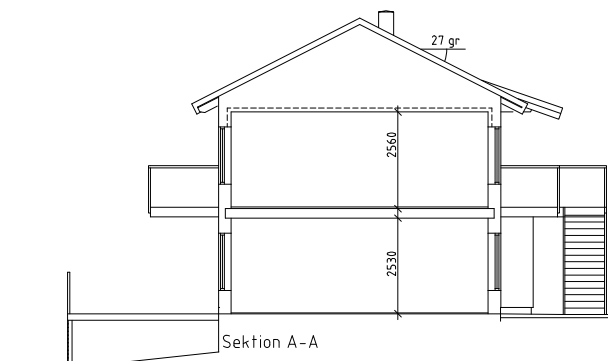


Sektion A-A



Fasad mot sydost

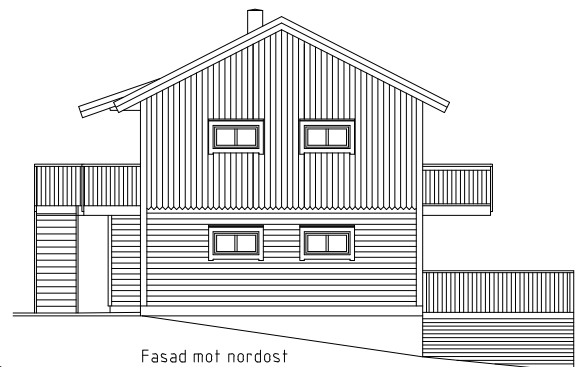

Fasad mot nordost

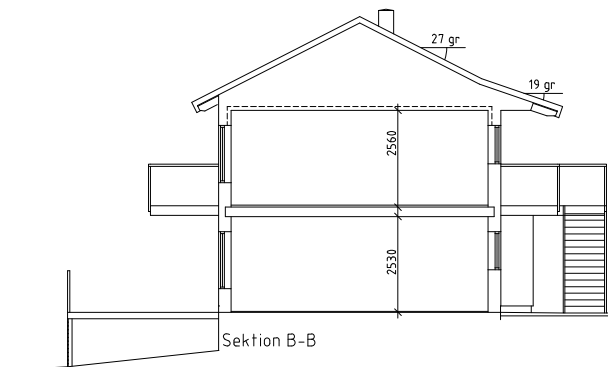


Sektion B-B

3 RoK  
72 kvm  
Lgh nr HP2:1


3 RoK  
72 kvm  
Lgh nr HP1:1

3 RoK  
72 kvm  
Lgh nr HP2:2


3 RoK  
72 kvm  
Lgh nr HP1:2

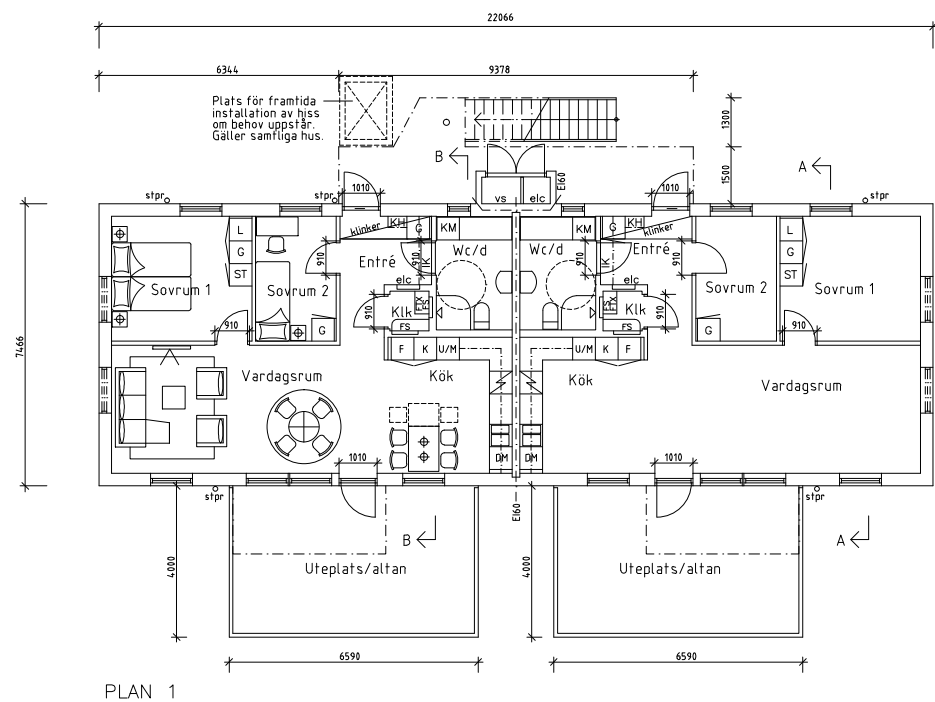

PLAN 1

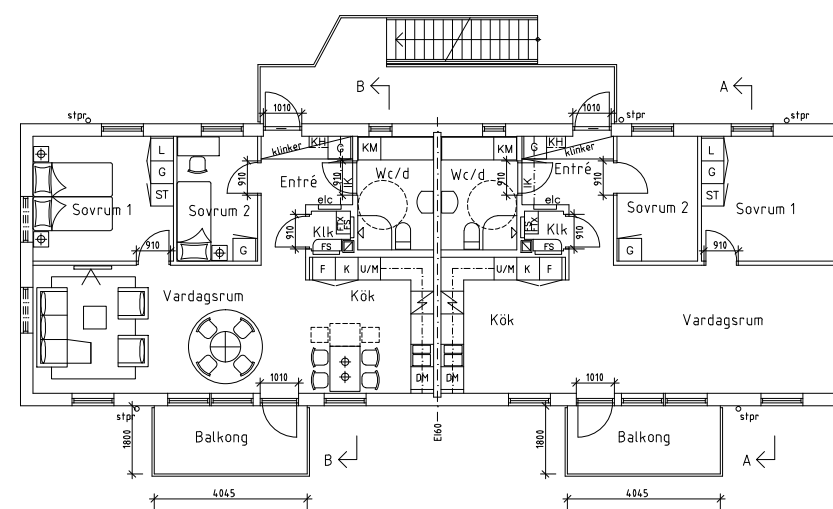

PLAN 2

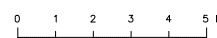

## FÖRKLARINGAR OCH FÖRESKRIFTER

### FÖRKLARINGAR

Mått anges i millimeter.

Fasad: Stående och liggande trä, kulör enl. färgsättningsbilaga.

Tak: Takpannor, kulör enl. färgsättningsbilaga.

Räcken: Pinnräcken i galvaniserat stål.

Dörrar, fönster: kulör enl. färgsättningsbilaga.

elc = KOMBINERAT ELCENTRAL OCH MEDIASKÅP

stpr = STUPRÖR

G = GARDEROB

L = LINNESKÅP

ST = STÅDSKÅP

U/M = HÖGSKÅP FÖR UGN o MICRO

K = KYLSKÅP

F = FRYSSKÅP

HÄLL = HÄLL

DM = DISKMASKIN

KM = KOMBIMASKIN

VP = VÄRMEPUMP

FS = FÖRDELARSKÅP VATTEN o VÄRME

IK = INKLÄDNAD VENT. KANAL

KH = KAPPHYLLA

BET	ANT	ÄNDRINGEN AVSER	SIGN	DATUM

## BYGGLOVSHANDLING

BAUMHUSFÖRGET  
**PRIVATBOSTÄDER AB**

MATS ABRAHAMSSON ARKITEKTKONTOR AB  
KAPPLANDSGÅTAN 56 070-575 23 97 414 78 GÖTEBORG  
TEL 031-773 81 60 www.mosob.se

UPPDRAG NR RITAD / KONSTRUERAD AV HANDLÄGGARE  
MA MA MA

DATUM ANSVARIG  
2021-08-18 Mats Abrahamsson

ELLENE 1:399 SOTENÄS KOMMUN

NYBYGGNAD AV BOSTADSHUS  
HUS P

SKALA 1:100(A1) 1:200(A3) NAMN A40.1-2110 BET