



FÖRKLARINGAR

- A Asfalt
- P Plattor
- G Makadamyta
- Gräs
- Plantering/Häck
- Markhöjd
- Träd
- Kärtskåp för 2 kört
- Plats för framtida rullstols-garage som uppförs vid behov

Anm.
 Samtliga trappor förses med handledare på en sida samt ska stegen kontrastmarkeras.
 Samtliga ramper förses med handledare på en sida.
 Ramper vid bostadshus (hus 31-41) anordnas vid behov.

B	Justering efter ny NBK	KP	2204.01
A	Justering efter ny NBK	KP	2202.18
BET	AMT	ÄNDRINGAR/AVSEK	SESN

BYGGLOVSHANDLING



**Nybyggnad av bostadshus
 UCKLUM, STENUNGSUNDS KOMMUN
 Del av Härgusseröd 1:14
 Etapp 2 Hus 23,25,27,29 & 31-41**

Landskapsgruppen AB
 Torsgatan 5A
 411 04 Göteborg
 telefon 031-749 60 00




www.landskapsgruppen.se
 Landskapsarkitekter & Ingenjörer

UPPERLAG NR 2000700	REVID AV KP	HANDLAGGARE K. Pettersson
DATUM 2021-11-30	ANSVARIG K. Pettersson	

MARKPLANERINGSPLAN

SKALA A3 SKALA 1:500	NUMMER M-30-1-010	BET B
-------------------------	----------------------	----------

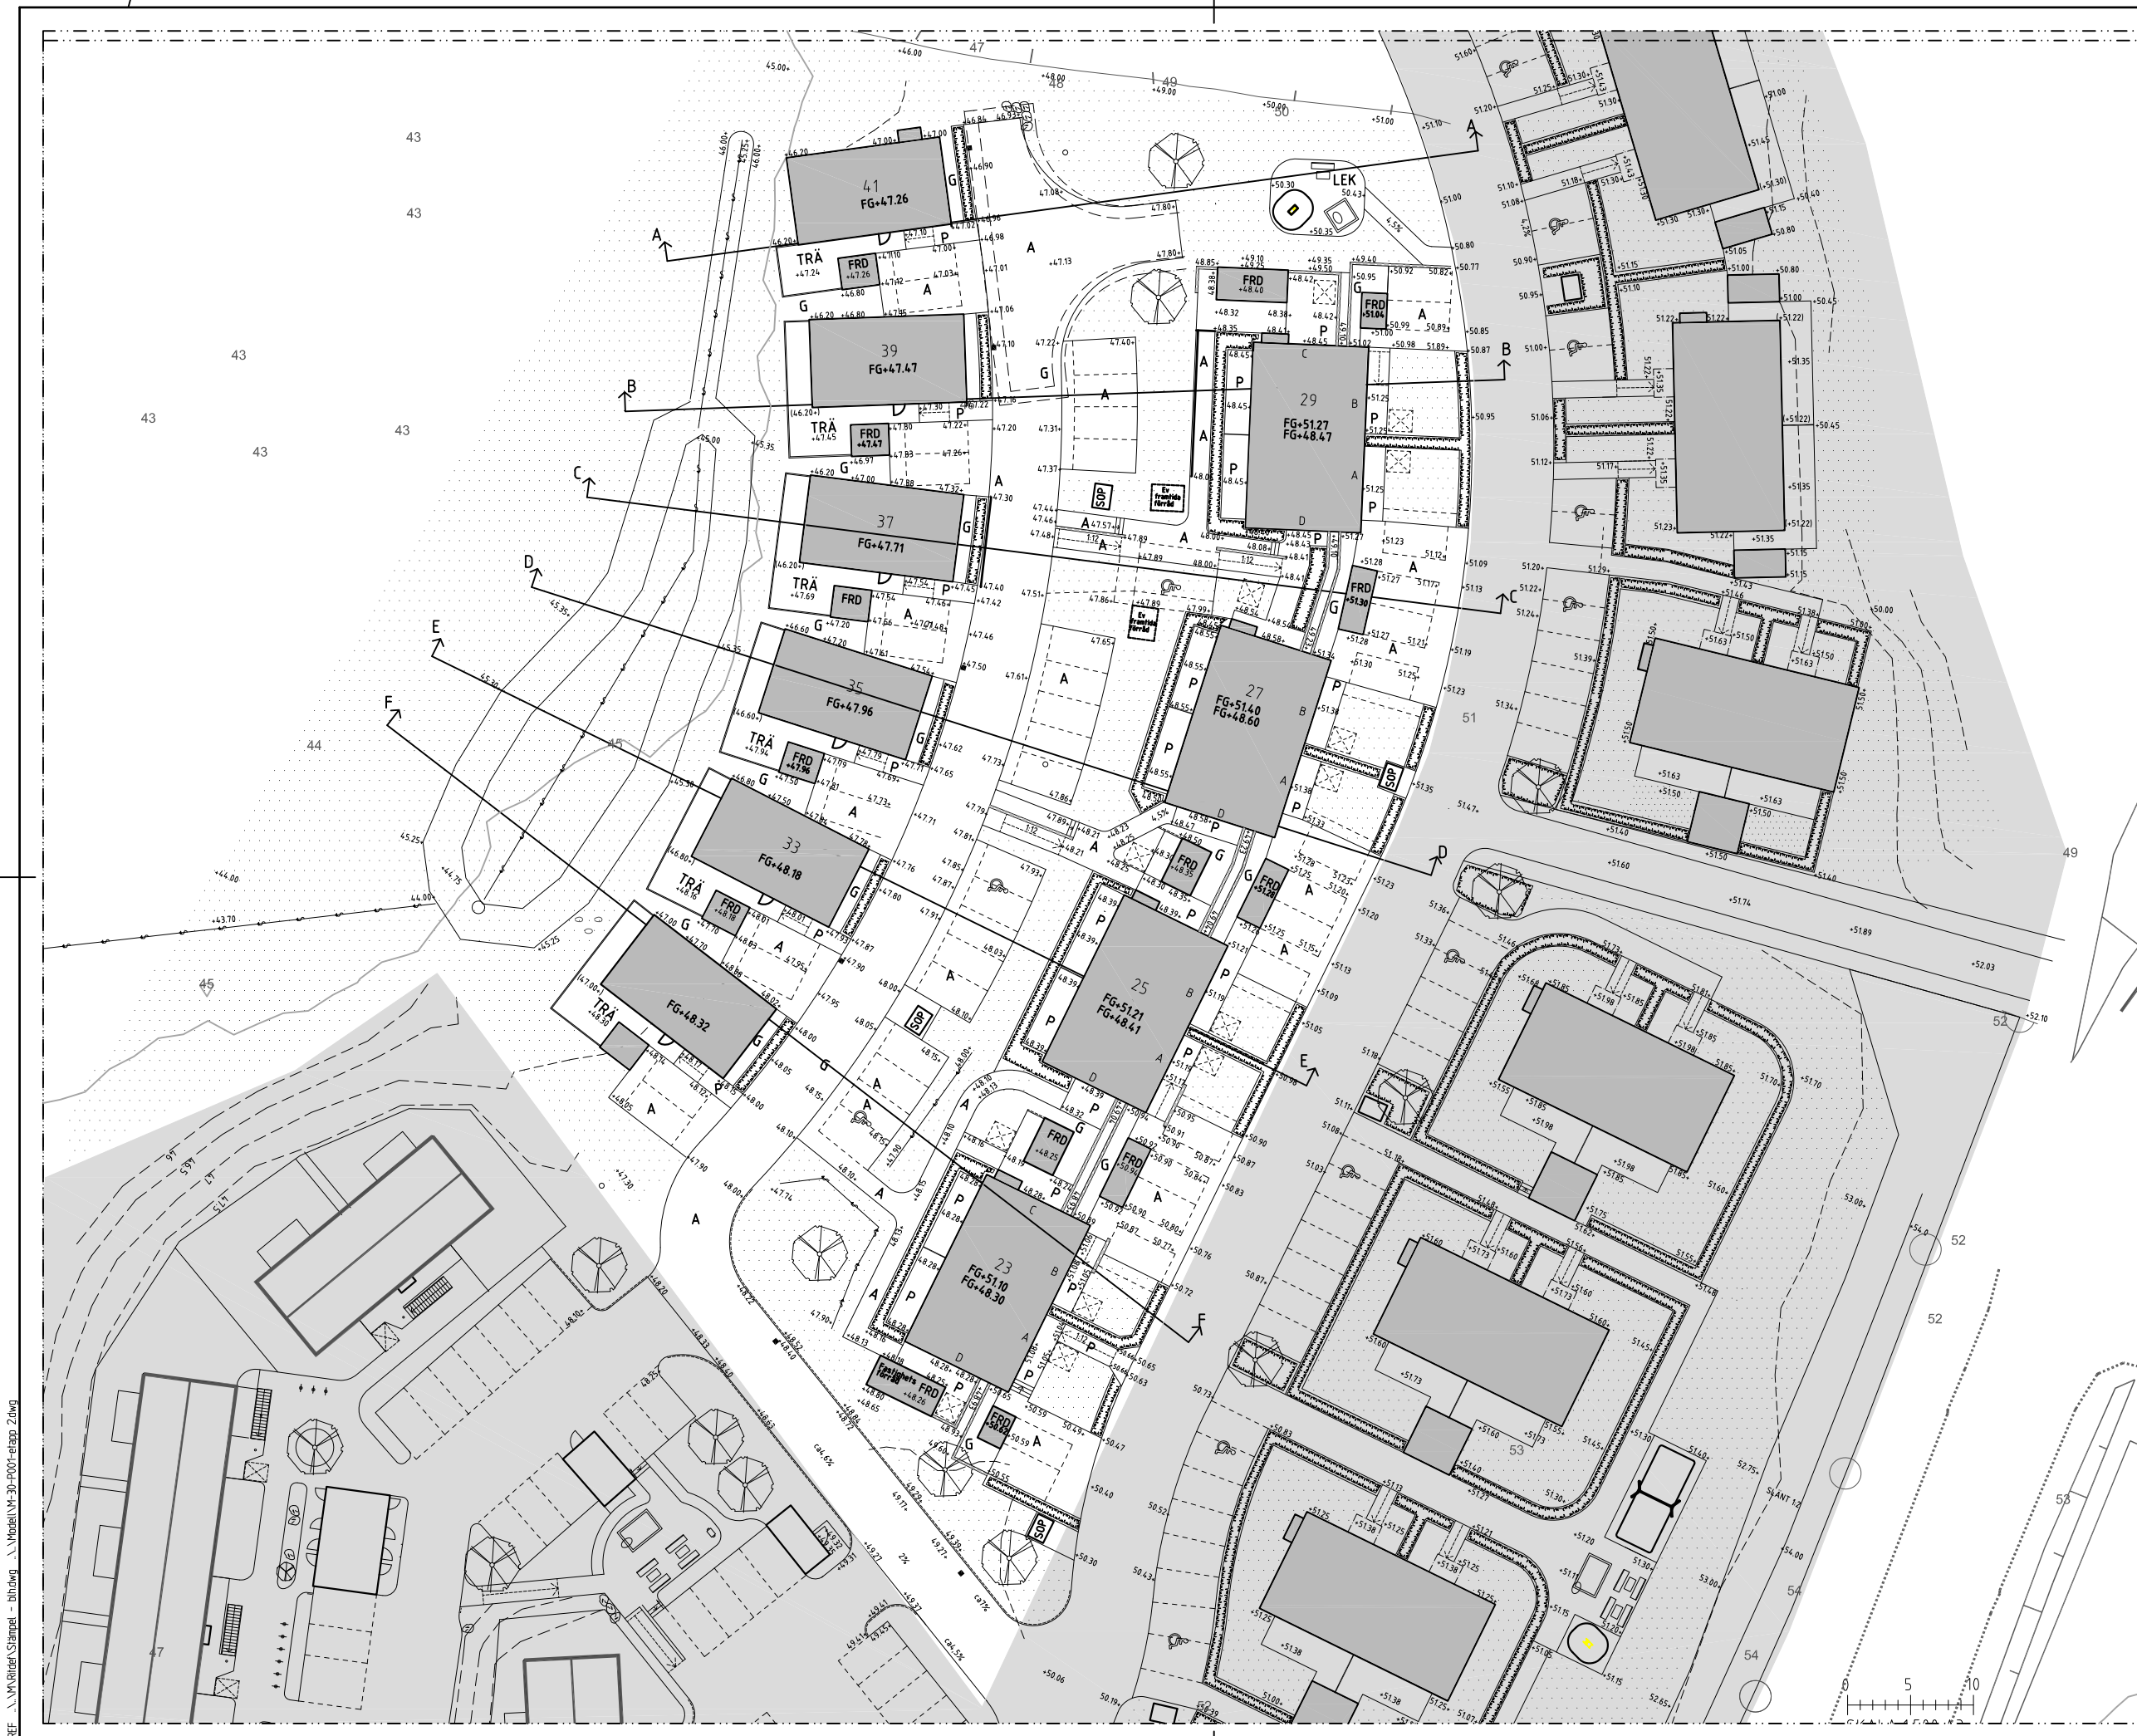

XREF: \\vpr\erik\stämpe\ - bild\dwg \Mosaik\VA-30-P001-etapp 2.dwg