



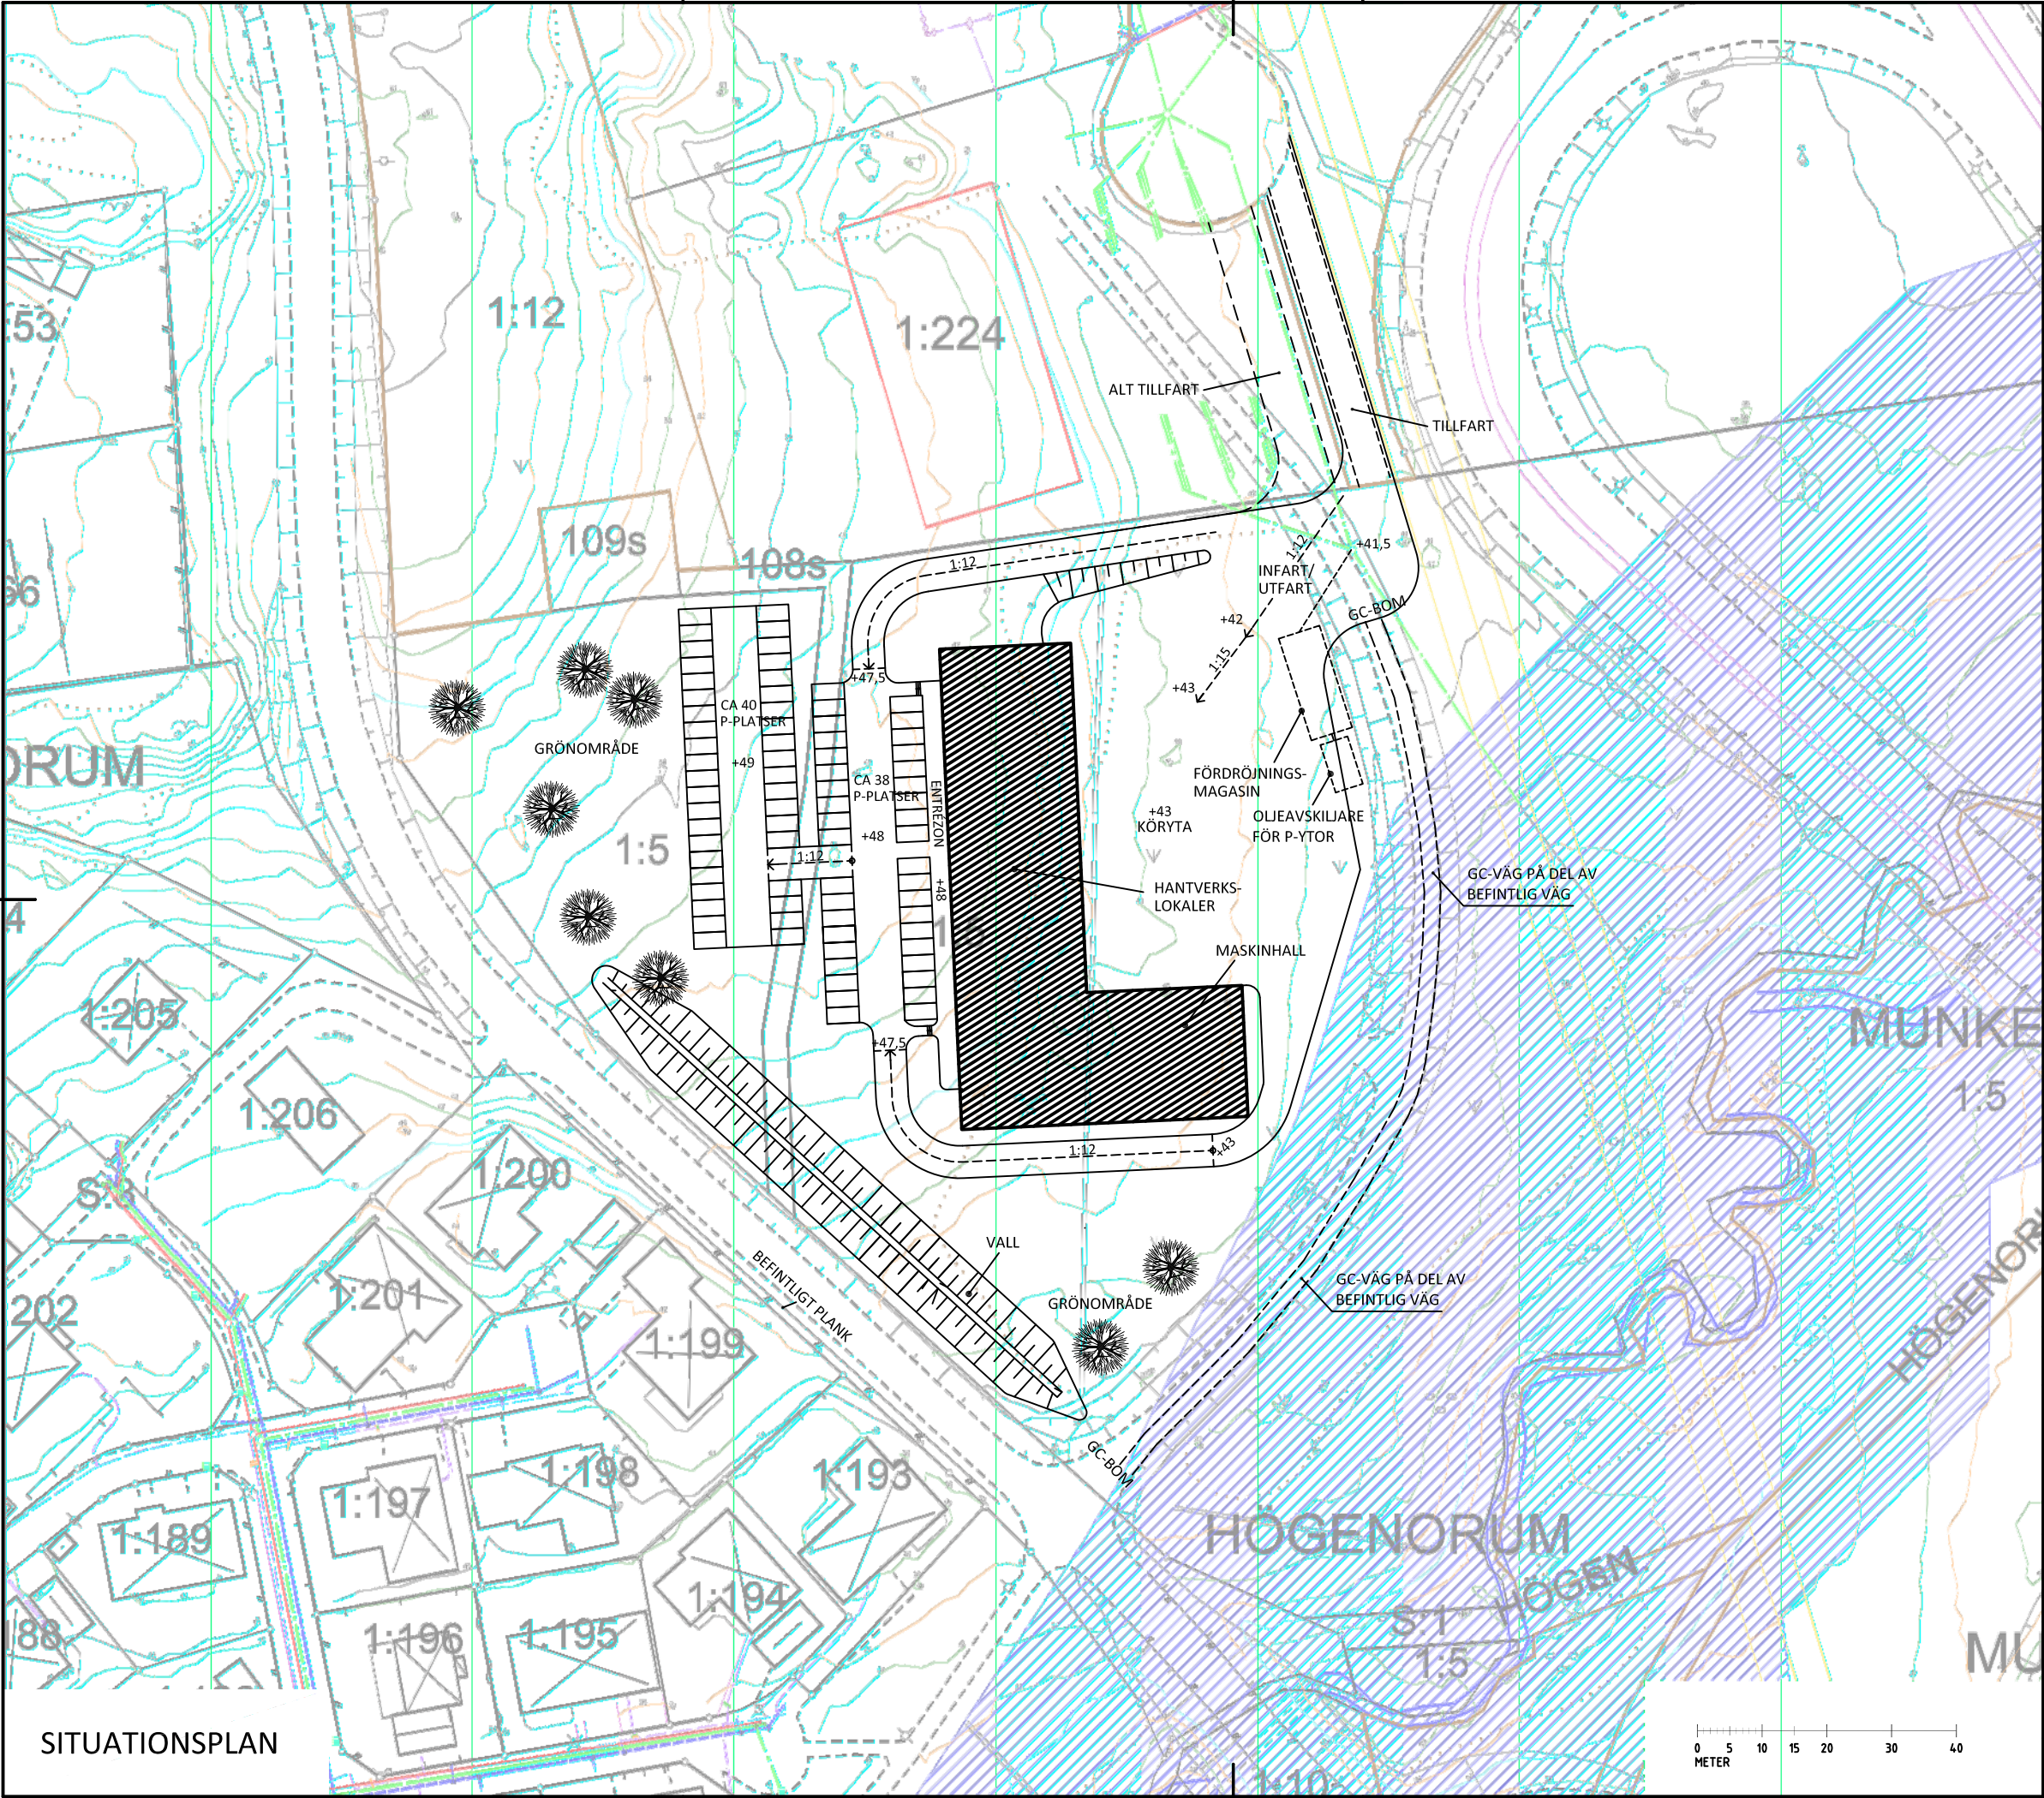

FÖRKLARINGAR

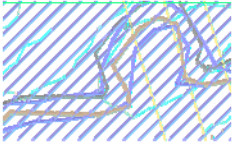

STRANDSKYDD

| BET                                                                                     |  | ANT      |  | ÄNDRINGEN AVSER      |   | SIGN |                             | DATUM |  |
|-----------------------------------------------------------------------------------------|--|----------|--|----------------------|---|------|-----------------------------|-------|--|
| FÖRHANDBESKED                                                                           |  |          |  |                      |   |      |                             |       |  |
| HANTVERKSLOKAL                                                                          |  |          |  |                      |   |      |                             |       |  |
|    |  |          |  |                      | <p>MATS &amp; ARNE ARKITEKTKONTOR AB</p> <p>Box 236   444 23 Stenungsund</p> <p>Telefon 0303-66 440</p> <p>kontoret@matsoarne.se</p> <p>www.matsoarne.se</p> |      |                             |       |  |
| UPPDRAG NR<br>2016018                                                                   |  |          |  | RITAD AV<br>M. ÖHLIN |   |      | HANDLÄGGARE<br>M.SAMUELSSON |       |  |
| DATUM<br>2016-03-30                                                                     |  |          |  | ANSVARIG             |   |      |                             |       |  |
| HÖGENORUM 1:5<br>STENUNGSUNDS KOMMUN<br>NYBYGGNAD AV HANTVERKSLOKALER<br>SITUATIONSPLAN |  |          |  |                      |   |      |                             |       |  |
| SKALA A1                                                                                |  | SKALA A3 |  | NUMMER               |   |      |                             | BET   |  |
|                                                                                         |  | 1:1000   |  | A-01.0-001           |   |      |                             |       |  |