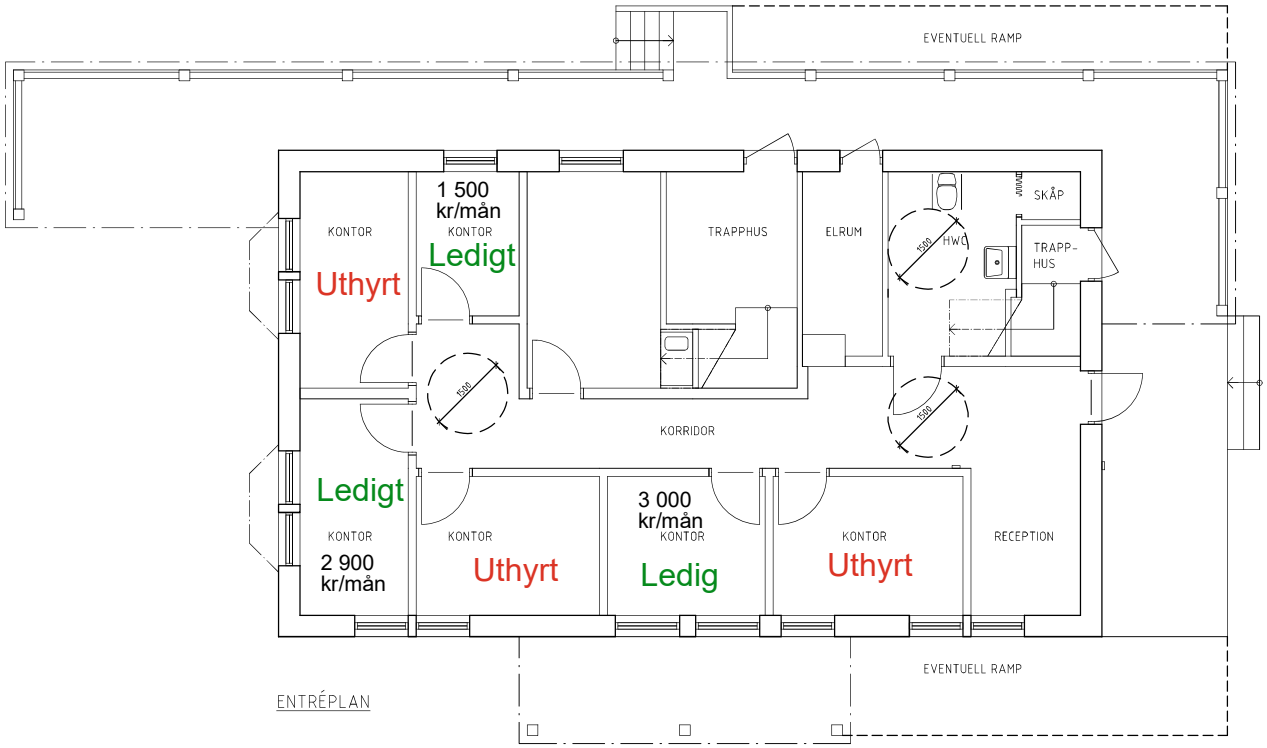


ENTRÉPLAN

SKALA 1:100

0 1 2 5 10

METER

BET	ANT	ÄNDRINGEN AVSER	SIGN	DATUM

BYGGHANDLING

PRIVATBOSTÄDER

MATS & ARNE ARKITEKTKONTOR AB
Box 236 | 444 23 Stenungsund
Telefon 0303-66 440
kontoret@matsoarne.se
www.matsoarne.se

UPPDRAG NR	RITAD AV	HANDLÄGGARE
2017174	O.KUNZL	M.SAMUELSSON

DATUM 2018-02-22 ANSVARIG

STENUNG 104:2
STENUNGSUNDS KOMMUN
OMBYGGNAD KONTOR
PLAN

SKALA A1	SKALA A3	NUMMER	BET
	1:100	A-40.1-101	

PLO: 2018-02-22 13:42 G:\PROJEKT\M&A\2017\2017174 PRIVATBOSTÄDER, STENUNG 104_2\4.PROJSKEDE\2 BYGGHANDLING\3 A RITNINGAR_BH\MODELLFILER\A-40.1-101.DWG ANNA L

REF:

LAGER: SB11